


PLANTA SEGONA



PLANTA PRIMERA

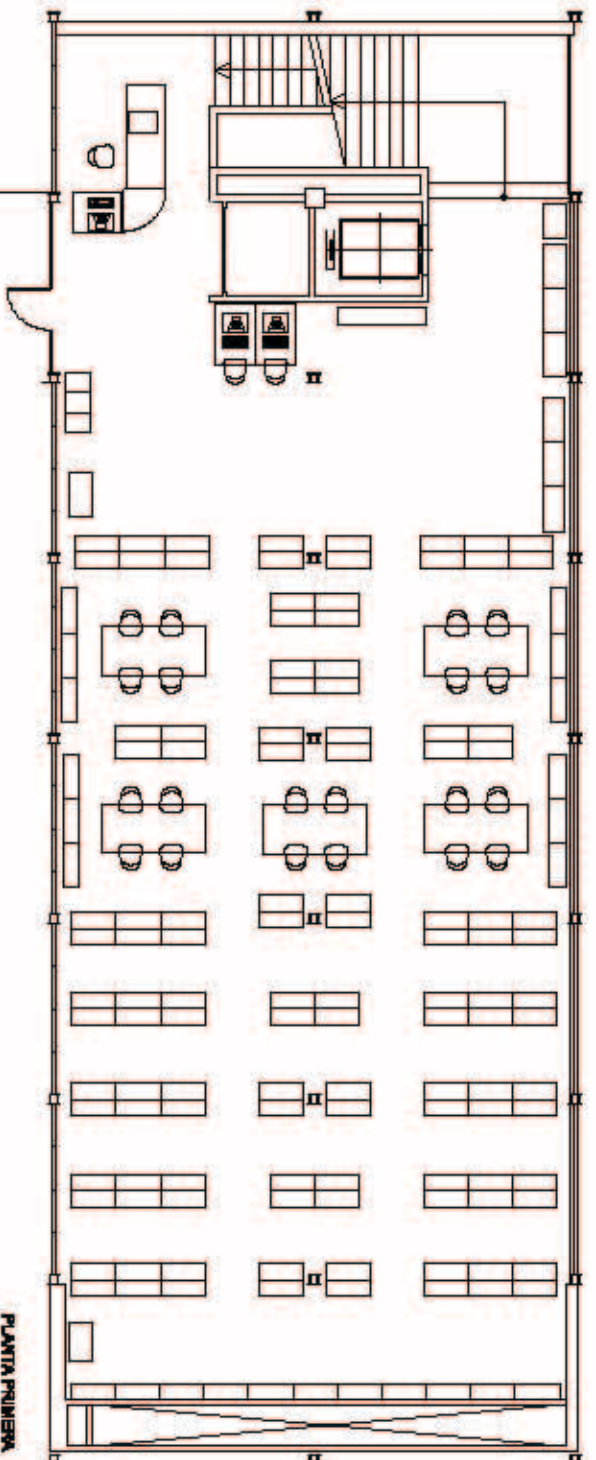

UNIVERSITAT DE BARCELONA

Divisió _____

Edifici PAVELLÓ DE LA REPÚBLICA

Plànol _____

PLANTA PRIMERA_1_SEGONA

DATA _____
 Ubicació _____
 BECACAD _____
 CMAP _____
 ARXIU _____
 Escala _____
 ESC _____
 N. Plànol _____
 IMPLANT _____